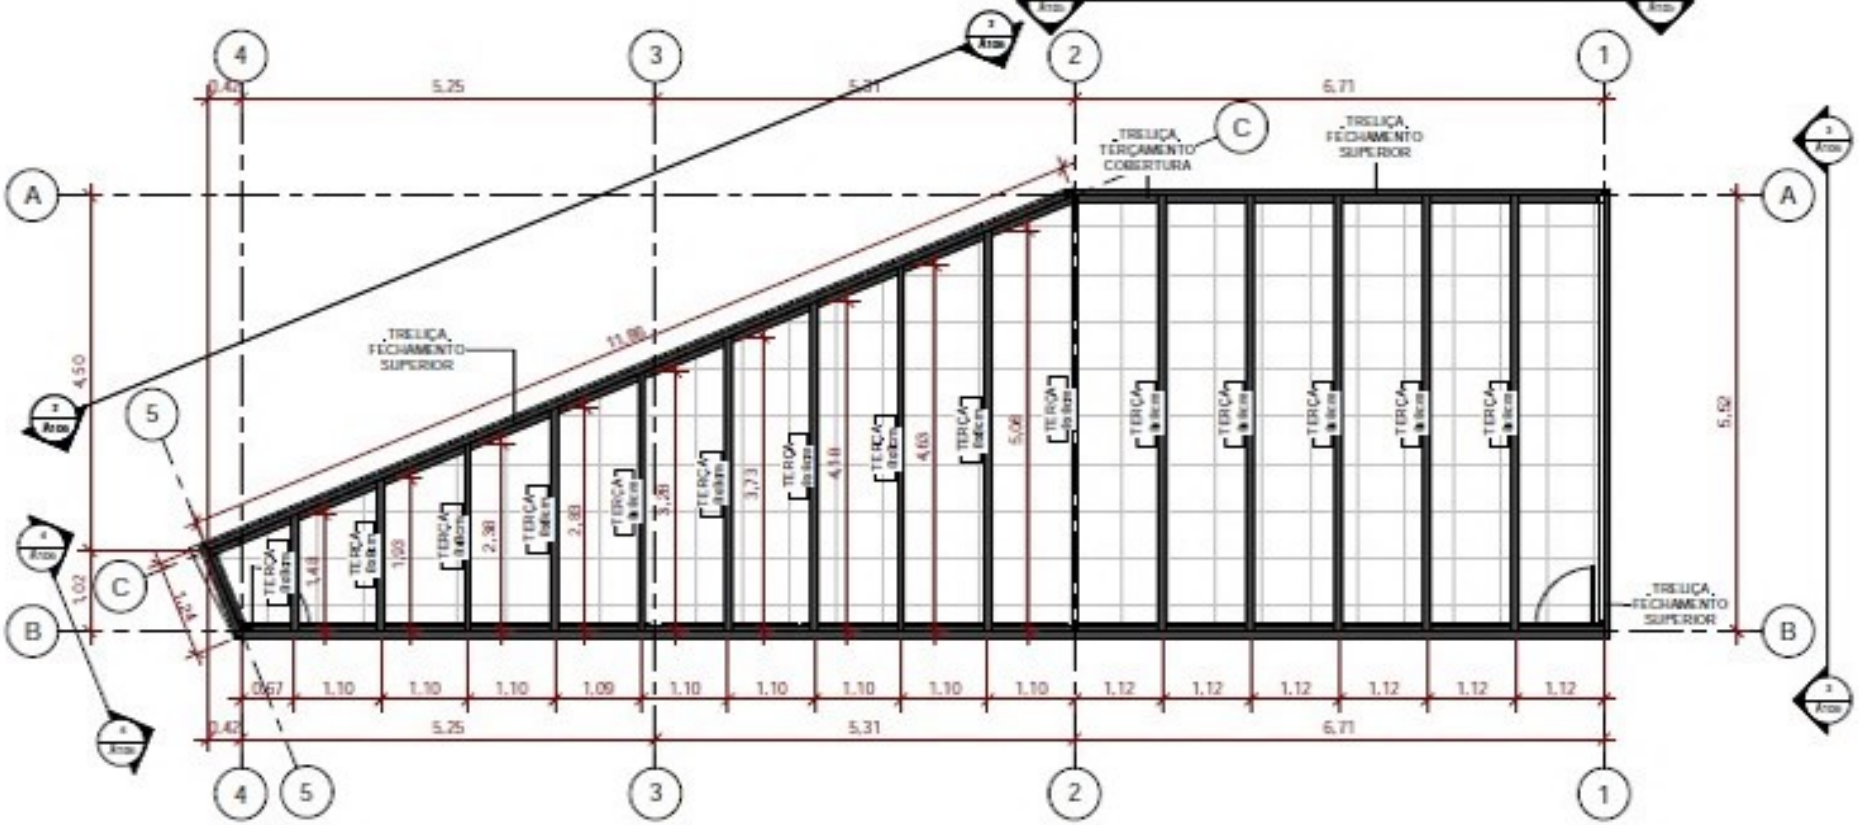

PLANTA COBERTURA

1 estrutura

1 : 50